


План части этажа

4 этаж

Помещение №9

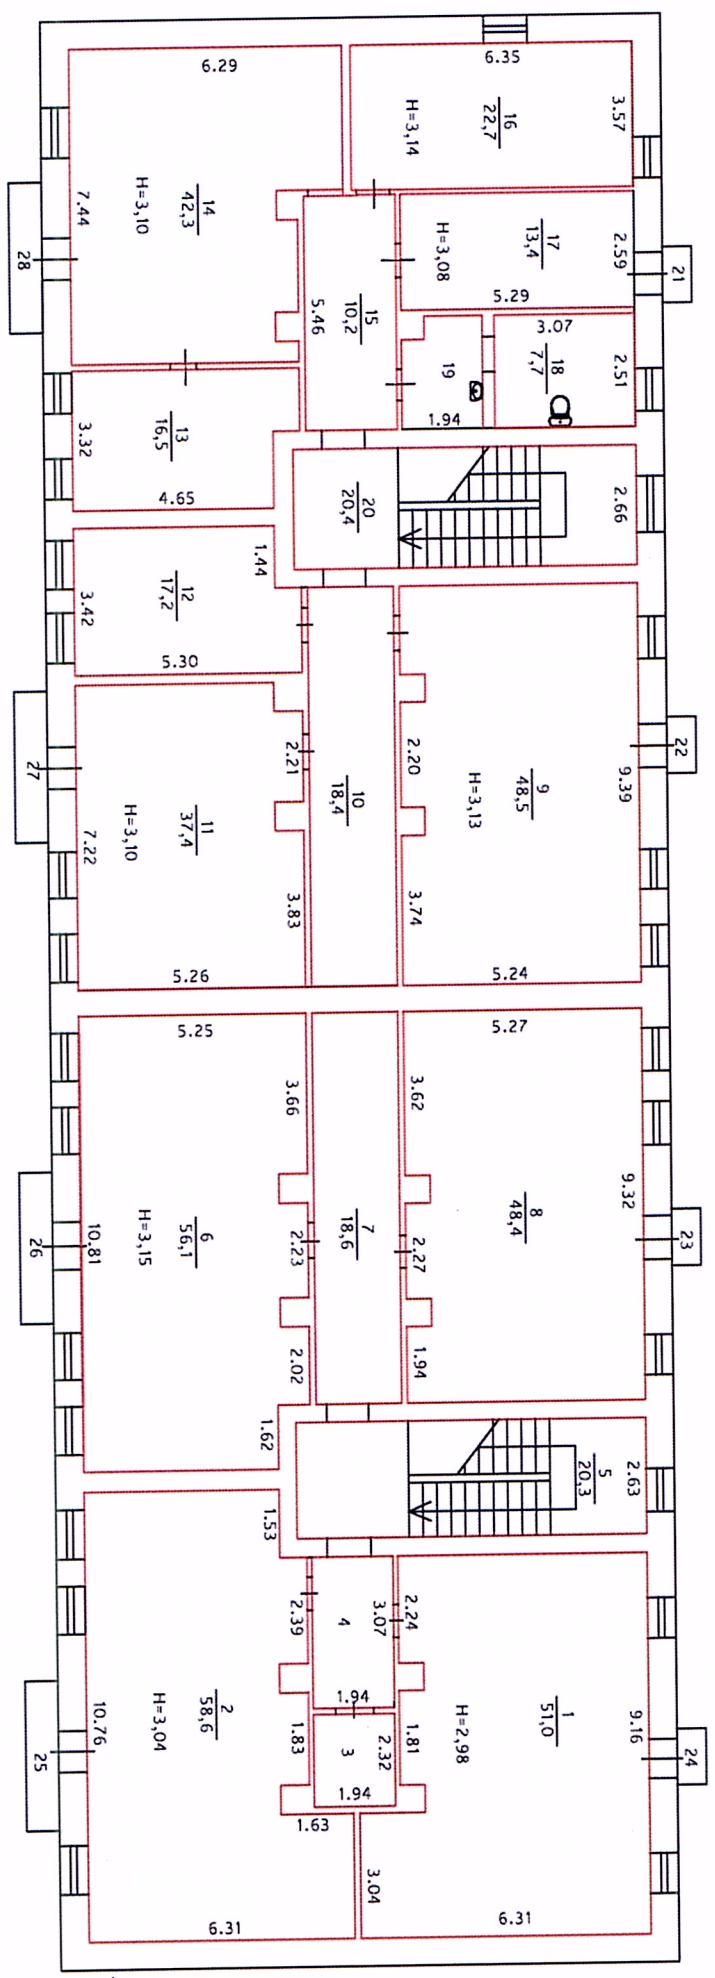

Масштаб 1:200

Условные обозначения:

— граница вновь созданного помещения со стеной

5.40 параметры помещения, измеренные во время кадастровых работ