


План части этажа

3 этаж

Помещение №7

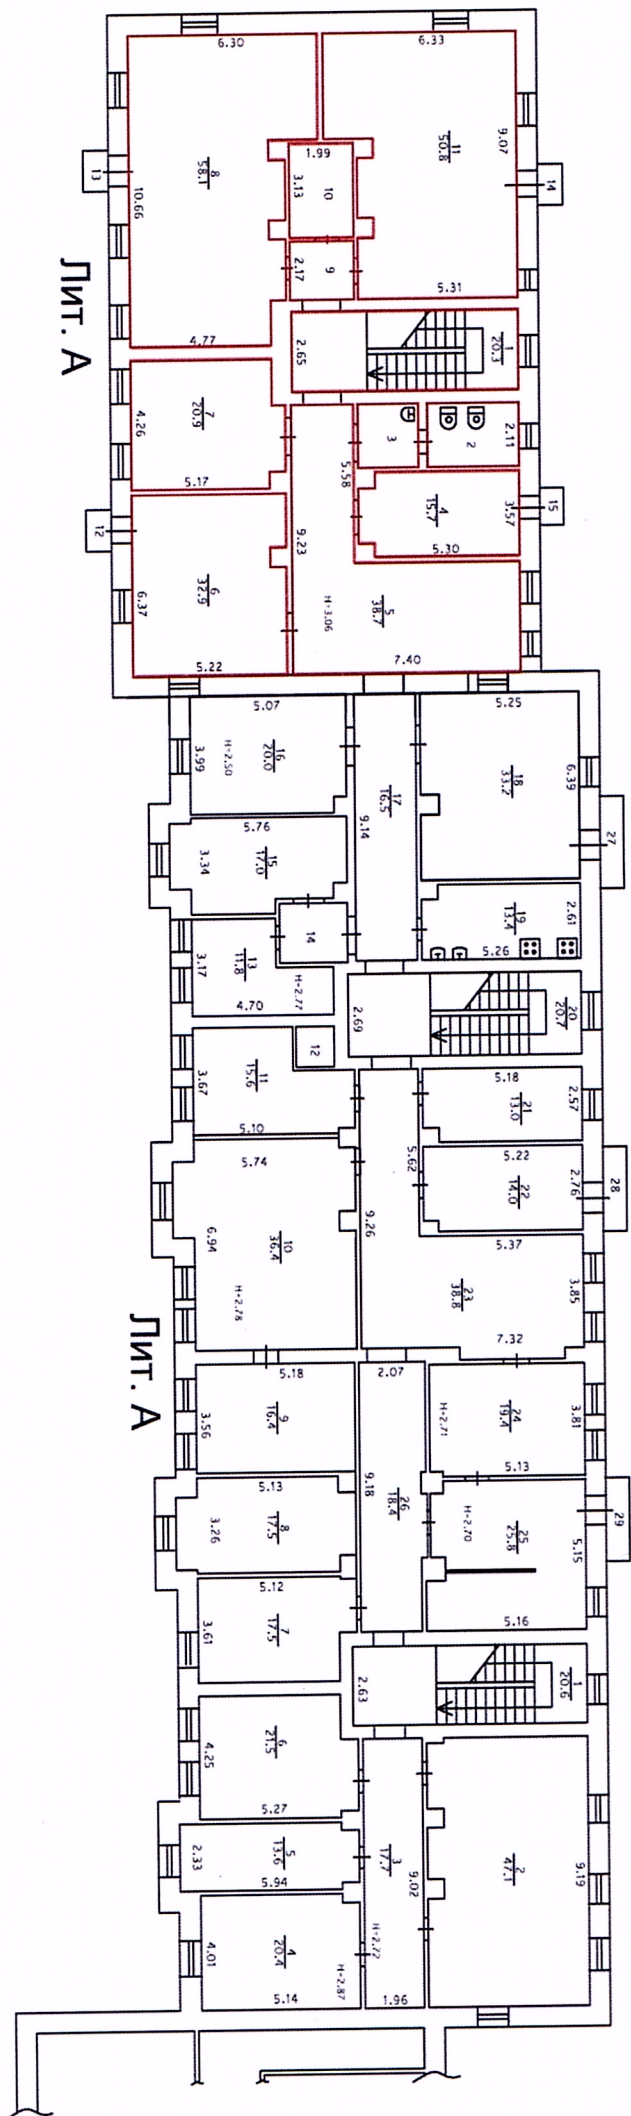

Условные обозначения:

— граница вновь созданного помещения со стеной

5.40 параметры помещения, измеренные во время кадастровых работ